

## [2] ARCHITECTURE VERNACULAIRE

### LE HAMEAU COMME FORME D'APPROPRIATION DU TERRITOIRE



▲ vue d'ensemble du hameau de Montredon (avant 1914)



▲ vue d'ensemble de Peyridier (1970)




▲ vallée de la Suménette - Servet (aujourd'hui)



▲ vallée de la Suménette - Bruguier (aujourd'hui)

### EXEMPLES DE HAMEAUX

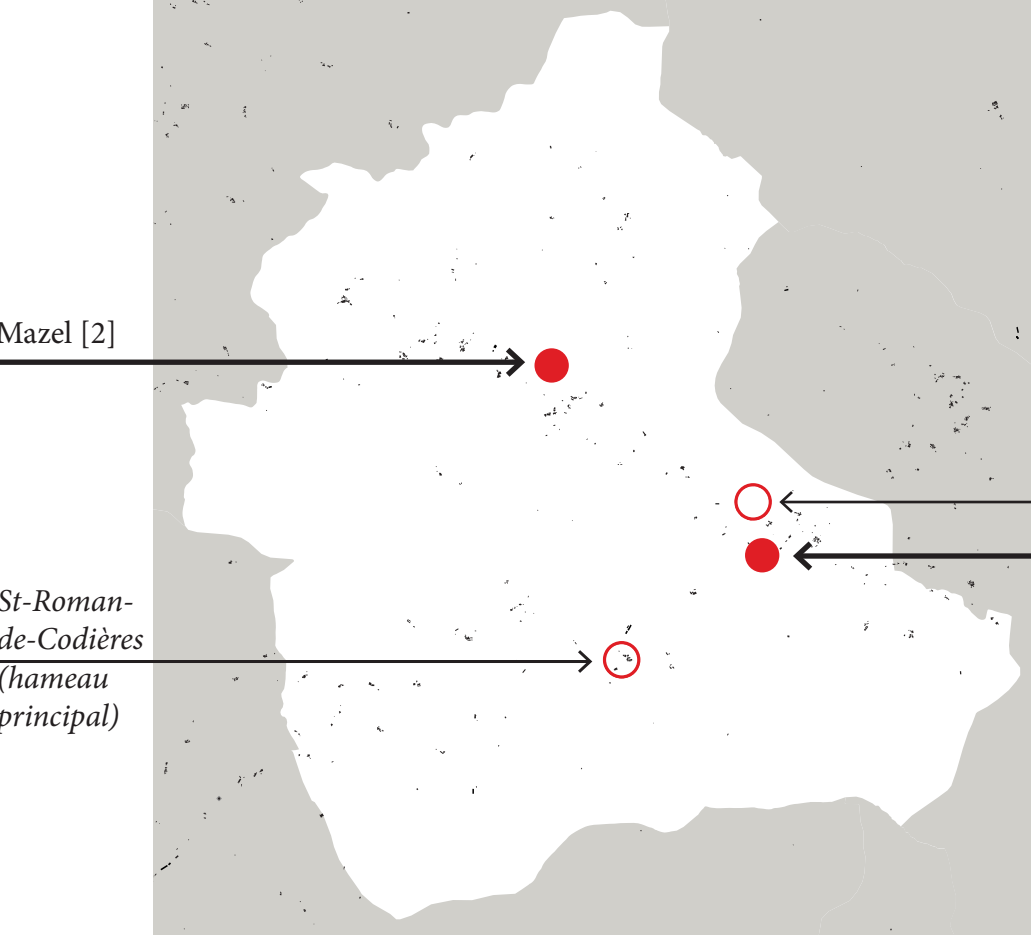

La forme d'habitat la plus répandue sur le territoire de la commune de Saint-Roman-de-Codières est celle du HAMEAU.

« Le climat, le matériau, l'économie, l'histoire, ont engendré des contraintes durables et des réponses stables. [...] Pour comprendre l'architecture rurale, au-delà d'une simple analyse descriptive, il faut essayer d'inventorier le faisceau de relations qui existe entre ses formes et les modes d'organisation qui lui sont propres (famille, groupe domestique), d'une part, et d'autre part, le groupe communautaire. Essayer de comprendre comment, partant d'un mode d'organisation de l'espace et de la société, on est arrivé à construire un type d'architecture particulier. »


Jean Guibal, in Pierre sur pierre, Revue Cévennes, n°14/42/43, Parc National des Cévennes, 1990

#### Caractéristiques du hameau cévenol

DENSITÉ D'OCCUPATION DU TERRITOIRE  
ÉCONOMIE D'ESPACE  
ADAPTATION AU SITE  
REGROUPEMENT, ENSEMBLE (PROXIMITÉ)  
ENSEMBLE COMPLEXE ET HOMOÈNE (forme et matériaux)  
RAPPORT HABITAT-TERRAINS CULTIVABLES  
TERRASSES  
ESPACES COMMUNS (de différentes natures : routes, place, cheminements, etc.)



[1]

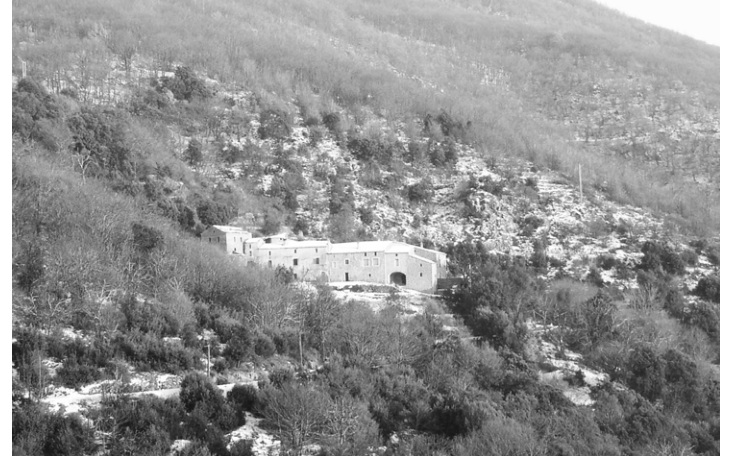

[2]




[1]



[2]

### QU'EST-CE QU'UN HAMEAU ? Tentative de définition

Le hameau correspond à un groupe d'habitations avec des aménagements extérieurs publics communs. Selon le Conseil d'Etat du 5 février 2001, un hameau est « caractérisé par l'existence de plusieurs bâtiments suffisamment proches les uns des autres pour être regardés comme groupés ». L'ensemble des constructions ne doit pas former un ensemble éparse ; le rapport de proximité entre les bâtiments est extrêmement important (aucune mesure précise n'est donnée : ce rapport de proximité varie d'une région à l'autre).

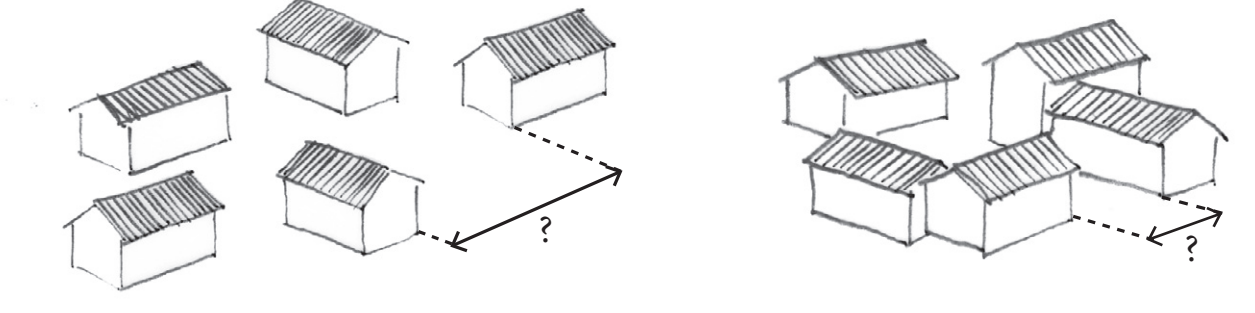

#### PROXIMITÉ

QUEL EST LE RAPPORT DE PROXIMITÉ DÉTERMINANT UN ENSEMBLE ?

### ÉLÉMENTS CARACTÉRISTIQUES DU PAYSAGE BÂTI

#### Cheminements



[1]



[2]

#### Eau



[3]



[4]

#### Terrasses - Rampes et escaliers




[5]



[6]




[7]

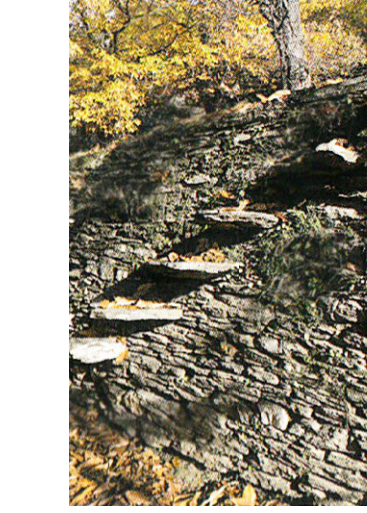

[8]

Photographies extraites de l'ouvrage Maisons des Cévennes [2] / [3] / [4] / [8] - Photographies extraites de l'ouvrage Paysages de terrasses [5] / [7] - Photographies personnelles [1] passage, Bourras, St-Roman-de-Codières / [6] escalier, Ferrier, St-Roman-Codières

## [3] HABITER LA PENTE - VALLÉE DU VIDOURLE

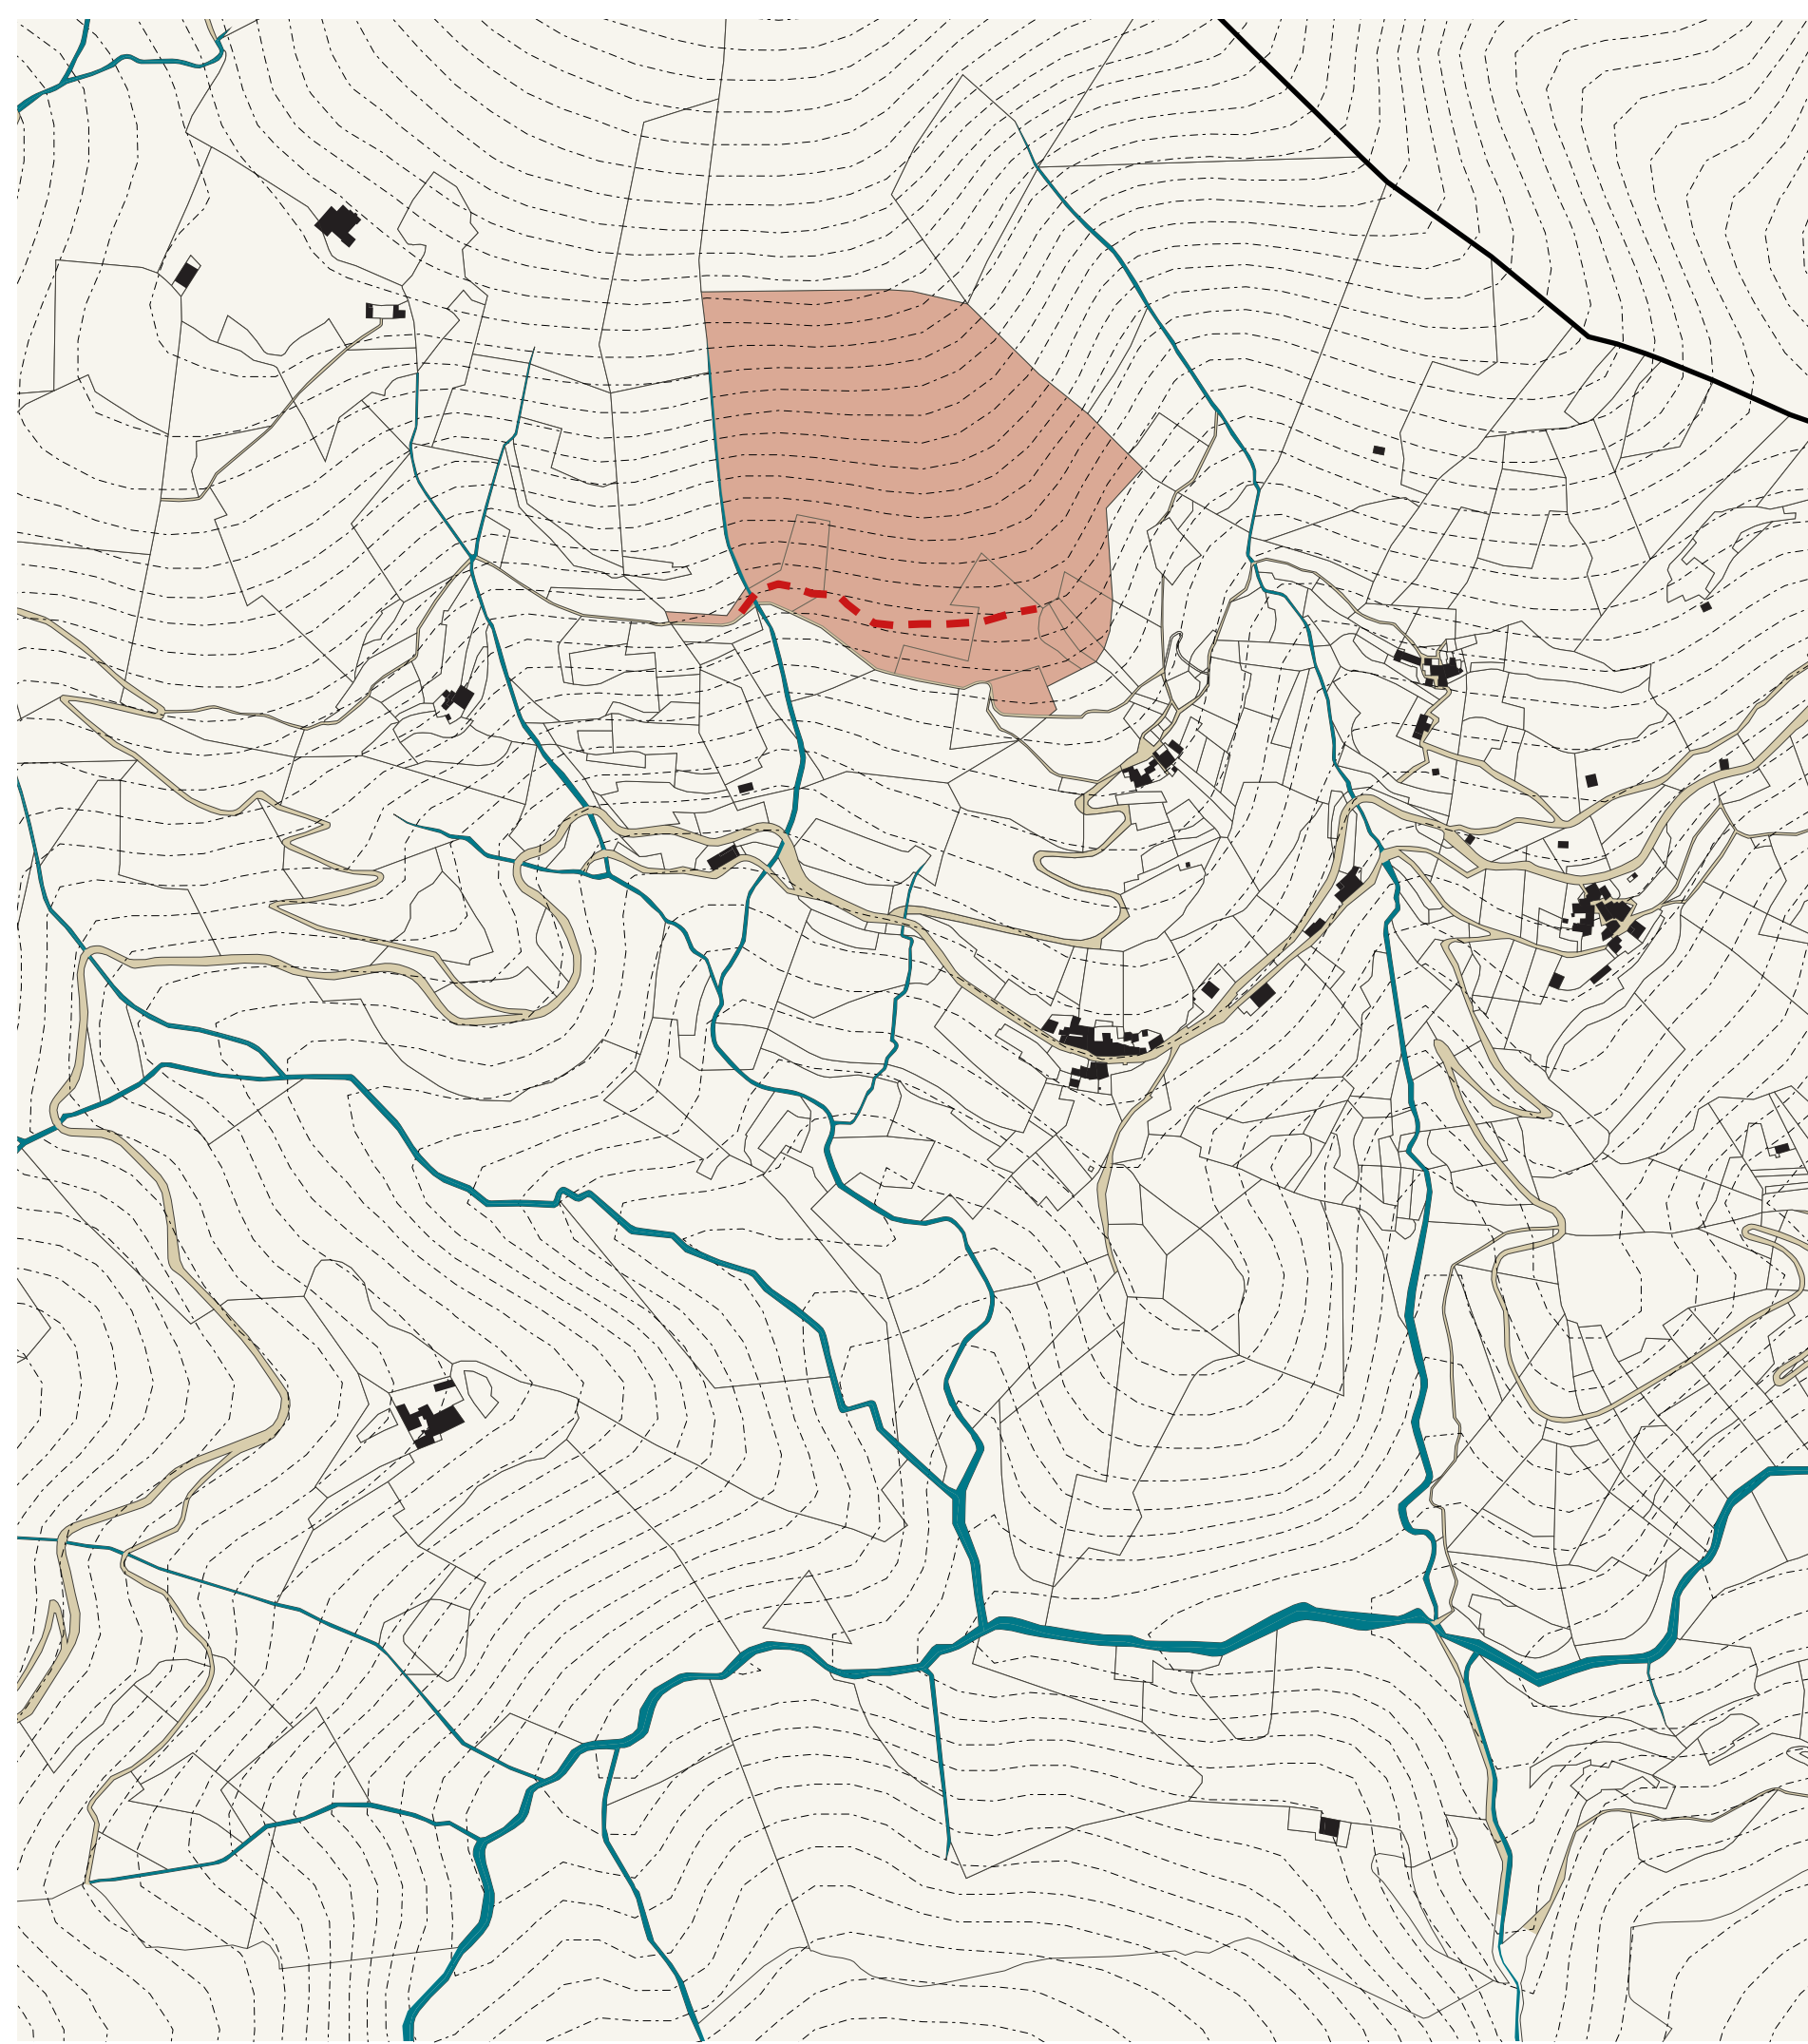


#### PLAN DE SITUATION


parcelles communales sur lesquelles s'implante le projet  
chemin du futur hameau  
parcelle  
bâti  
routes, chemins  
courbes topographiques (10 m)  
cours d'eau

éch. 1/5000


### LA VALLÉE DU VIDOURLE DEPUIS ST-ROMAN-DE-CODIÈRES

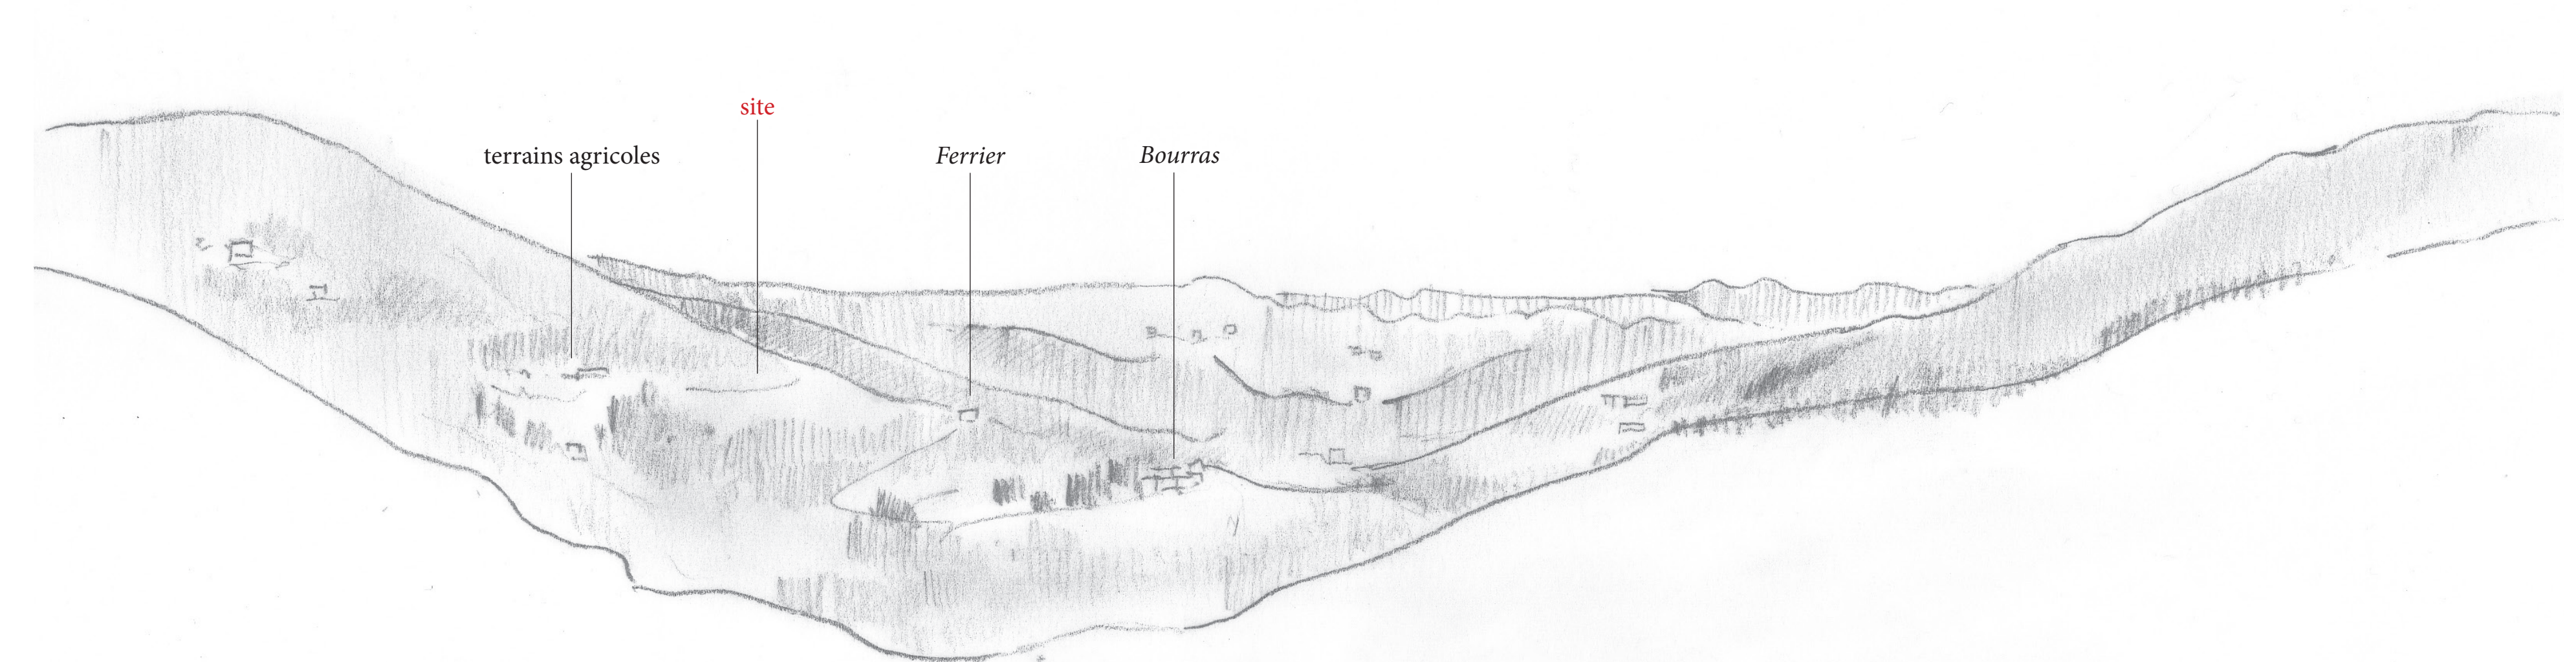


#### ÉTAT DES LIEUX

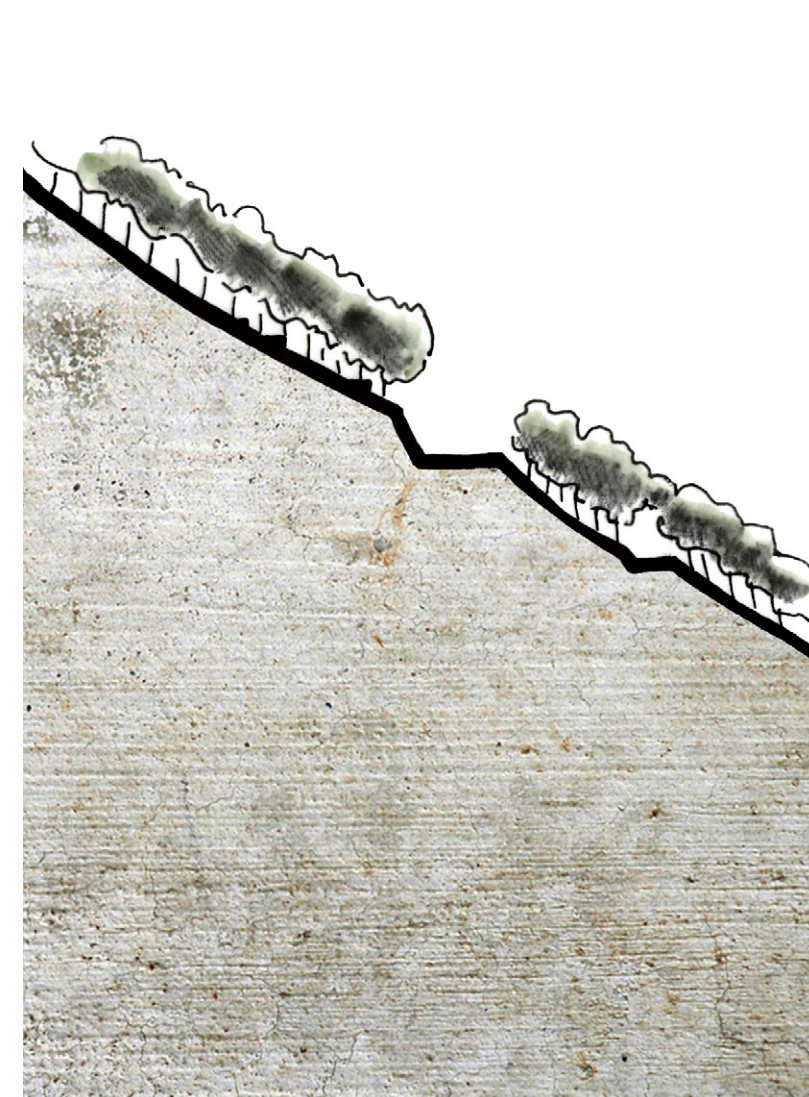

COUPE 1 / pente ~65%

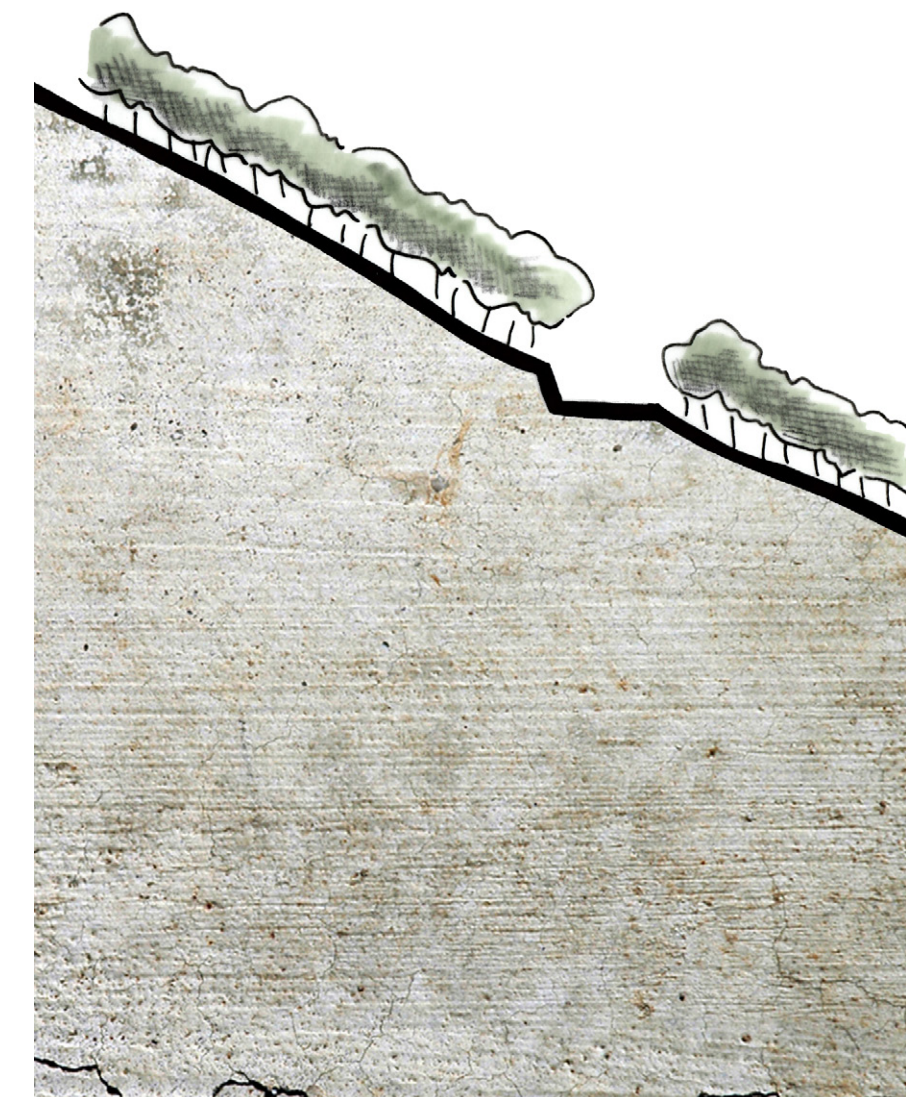

COUPE 2 / pente ~47%

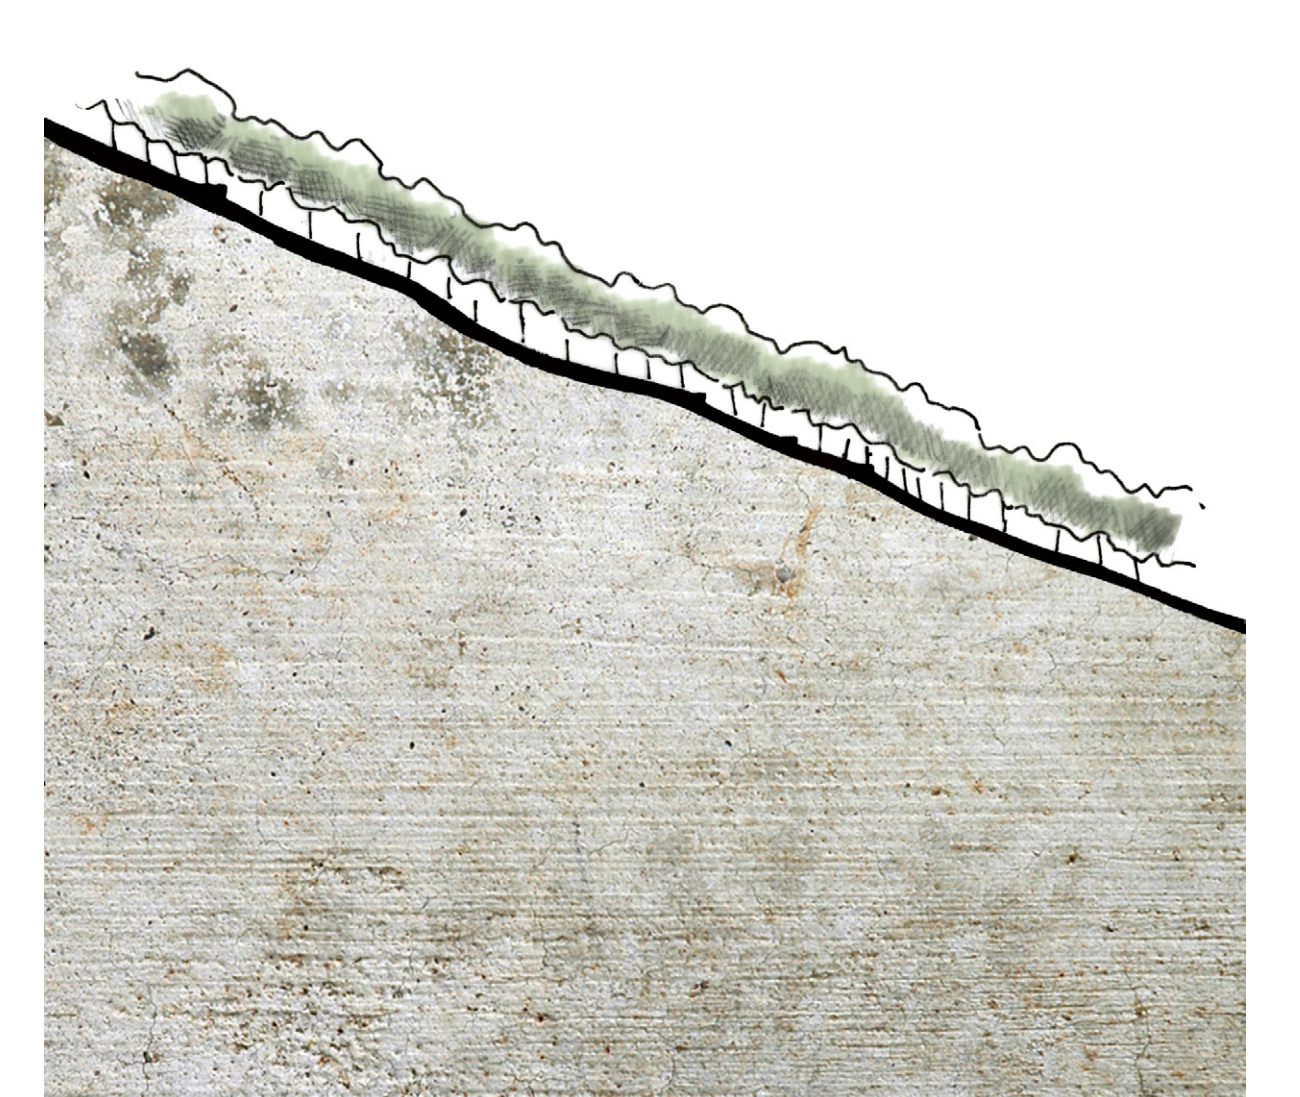

COUPE 3 / pente ~44%


éch. 1/1000



#### UN TERRITOIRE MORCELLÉ

superposition photographie aérienne et cadastre  
chemin du futur hameau  
parcelle  
bâti

éch. 1/5000

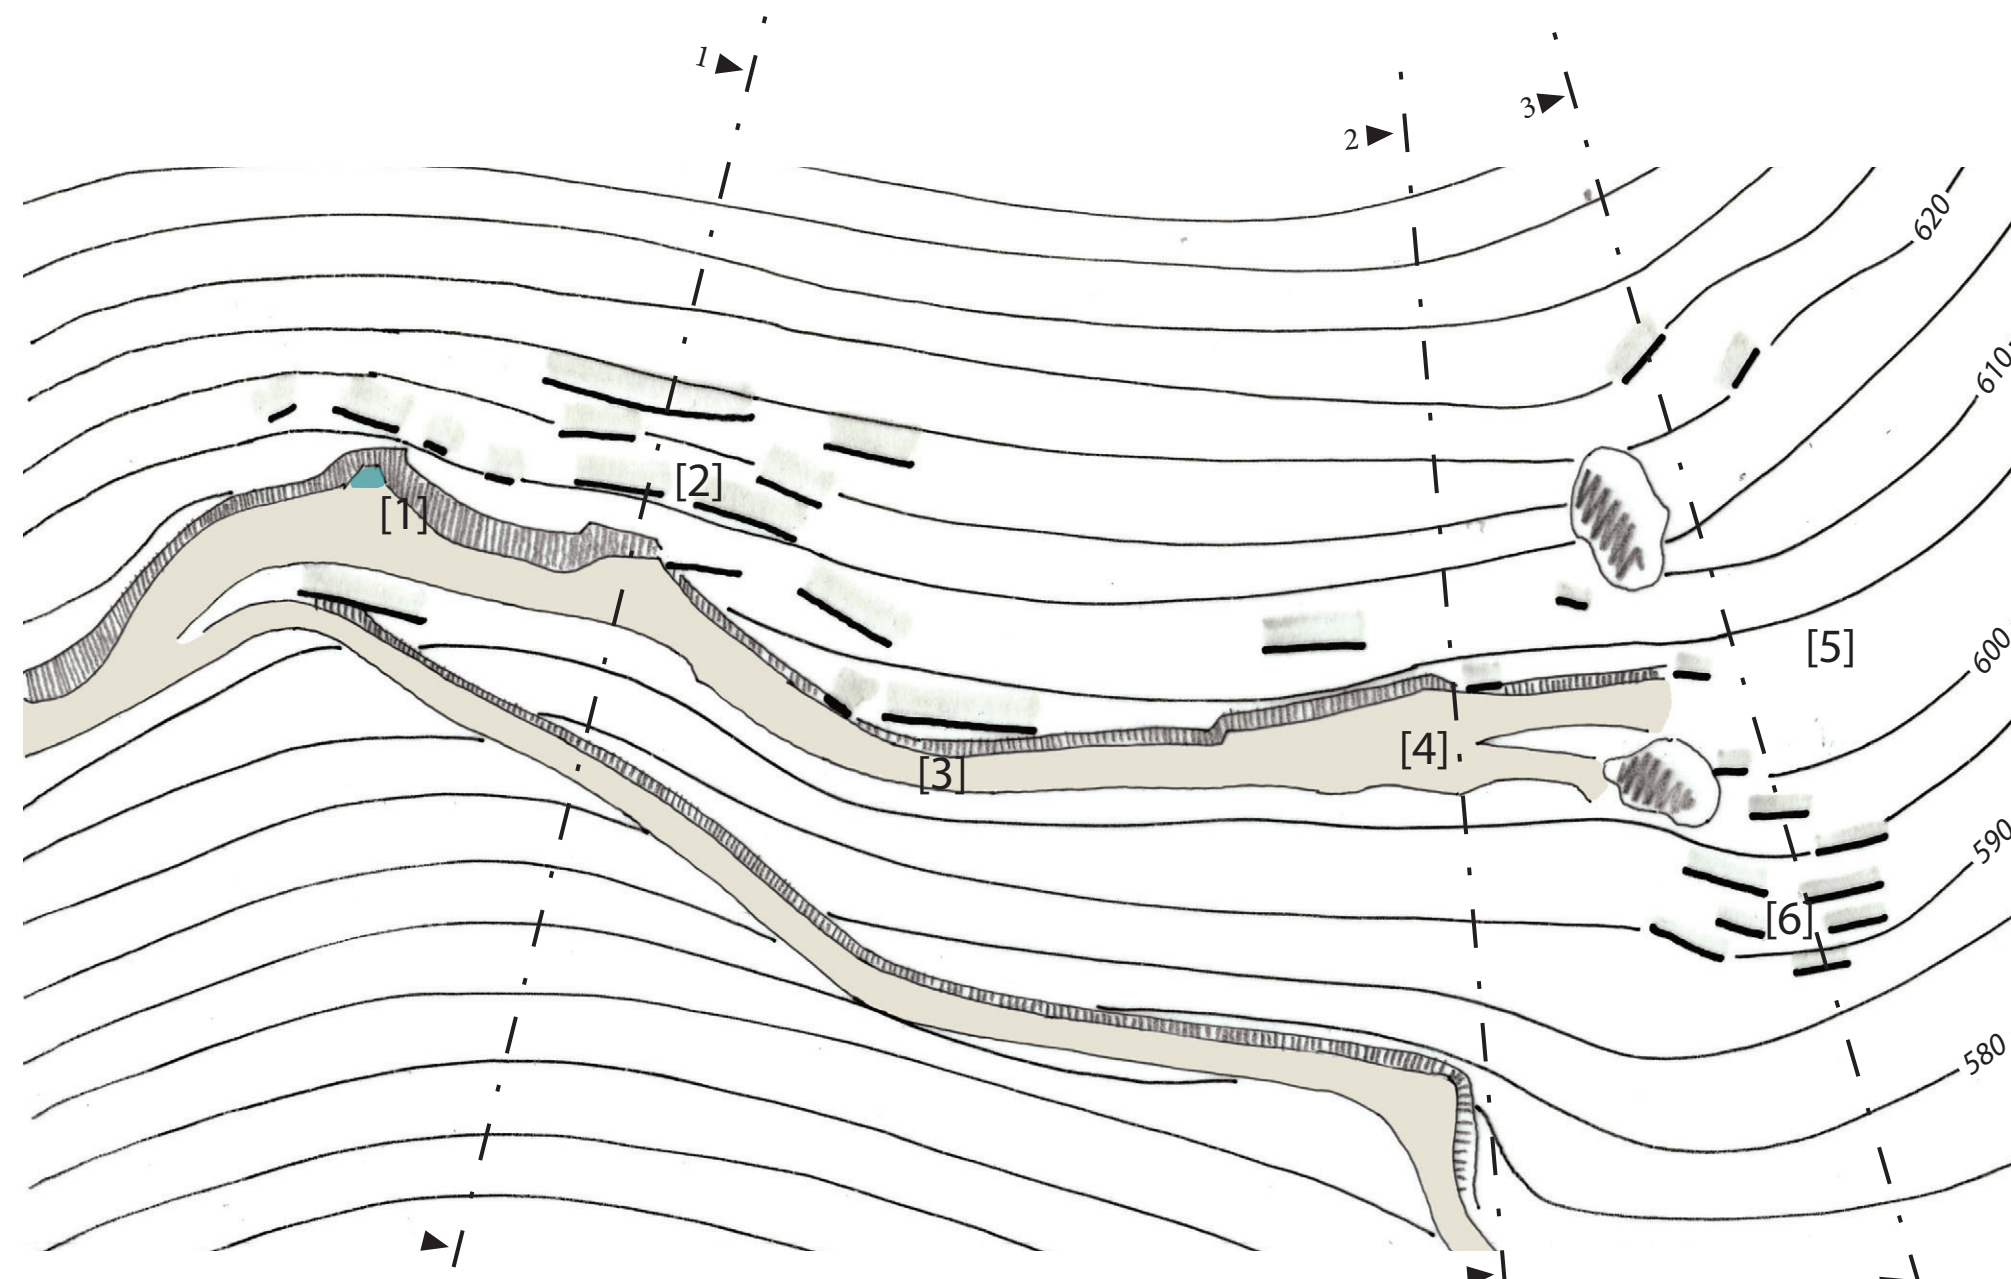

#### RELEVÉ DE L'EXISTANT


traversiers  
habus  
rochers  
chemins  
courbes topographiques (5 m)

éch. 1/1000

#### VÉGÉTAL



#### MINÉRAL

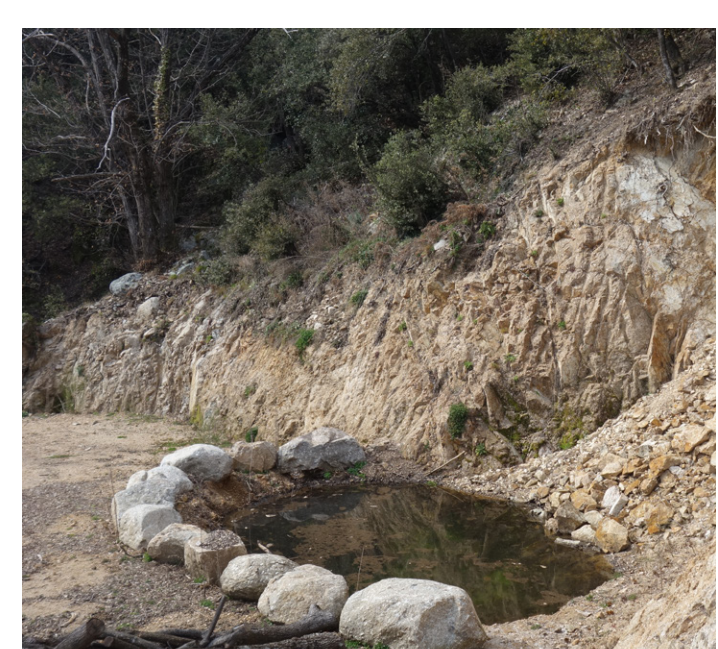

[1] source



[2] traversiers



[3] traversiers



[4] chemin



[5] chênes verts



[6] traversiers