




[6] UN NOUVEAU HAMEAU

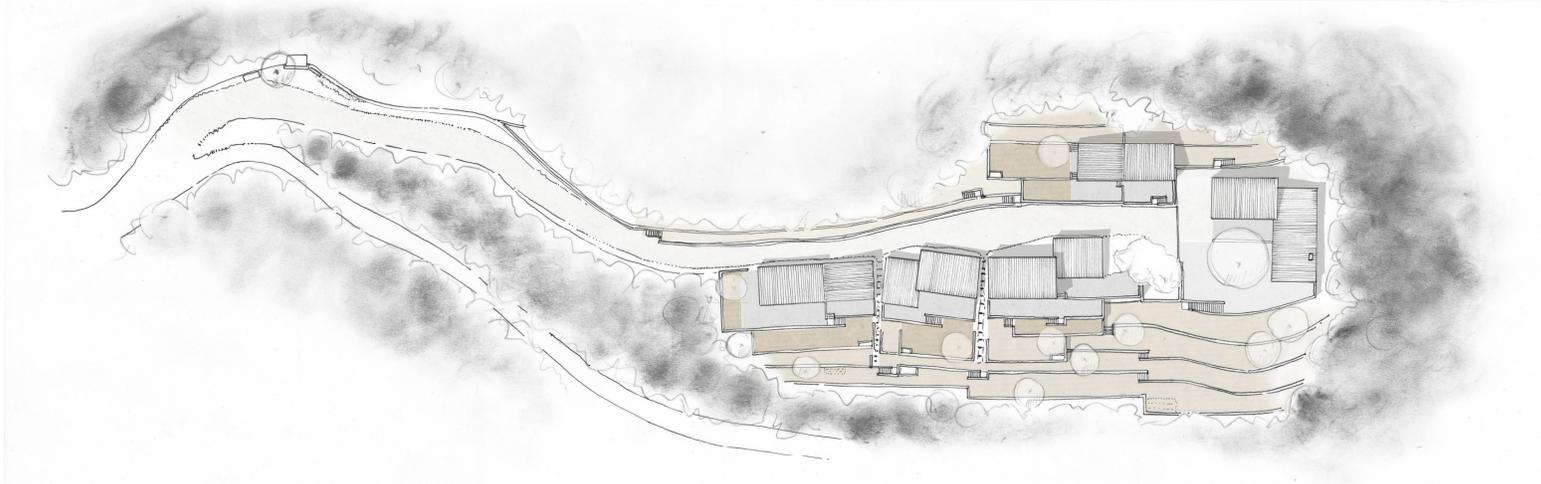


PLAN MASSE éch. 1/500

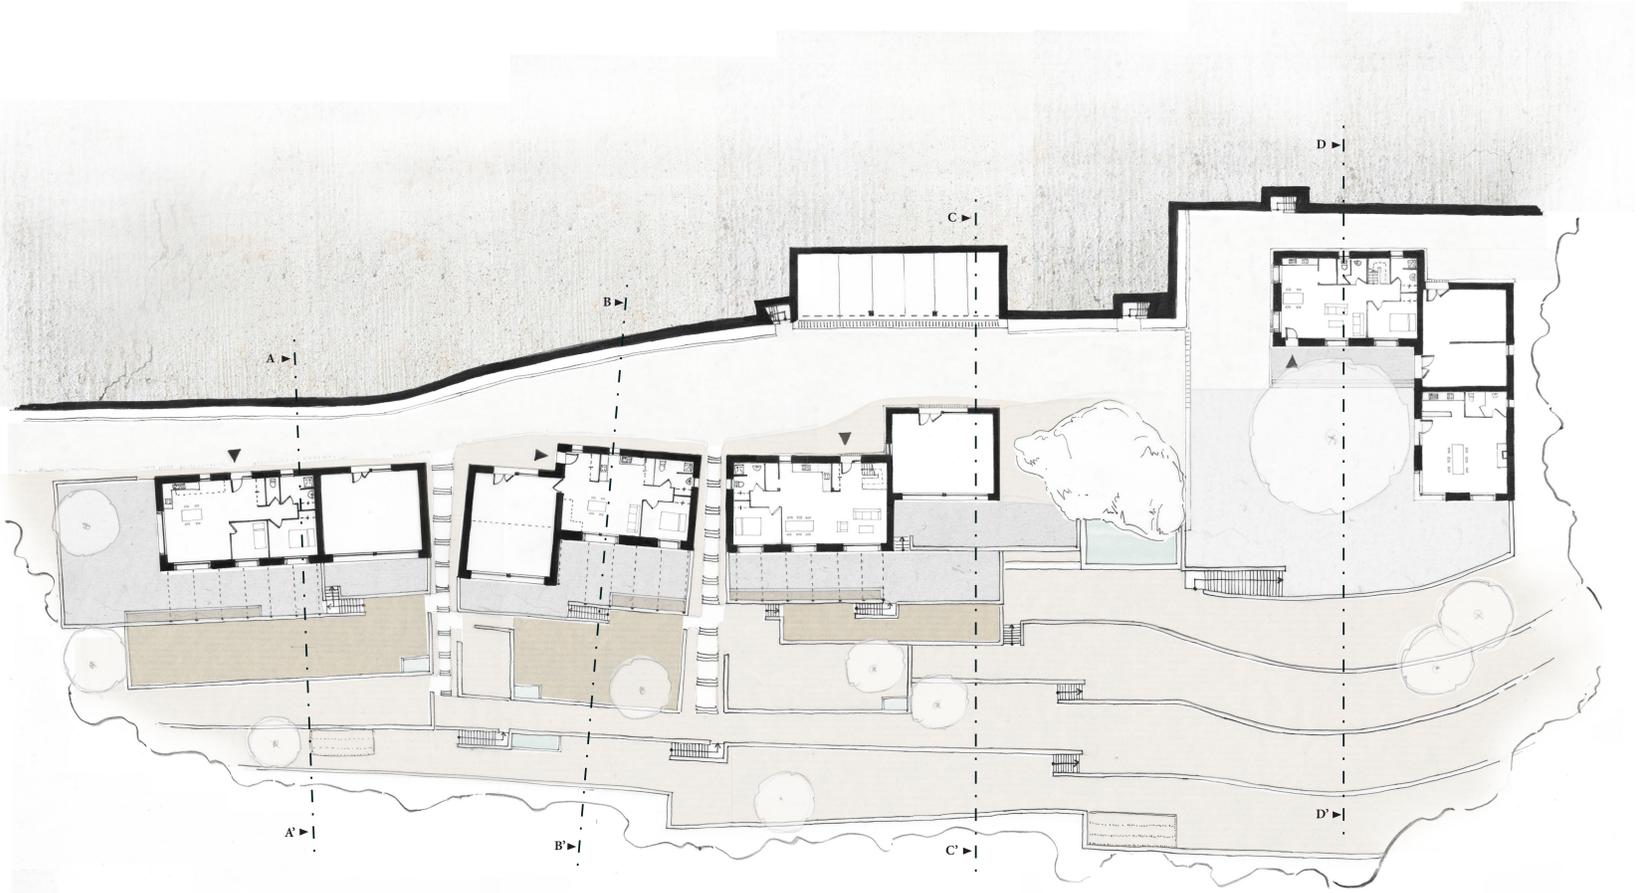


PLAN DU REZ-DE-CHAUSSÉE éch. 1/200

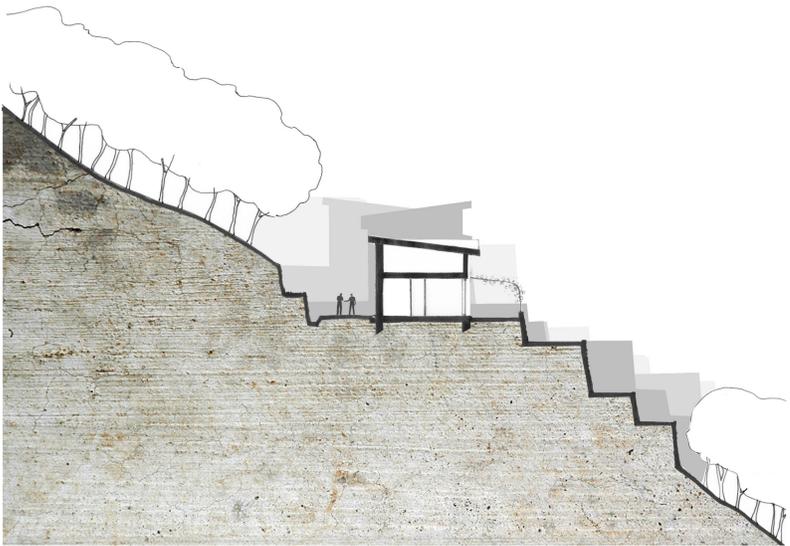

COUPE AA' éch. 1/200

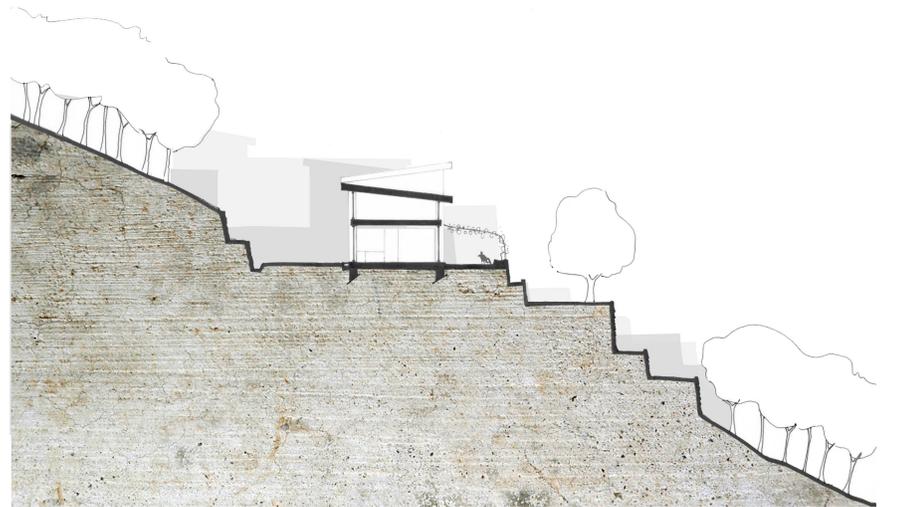

COUPE BB' éch. 1/200

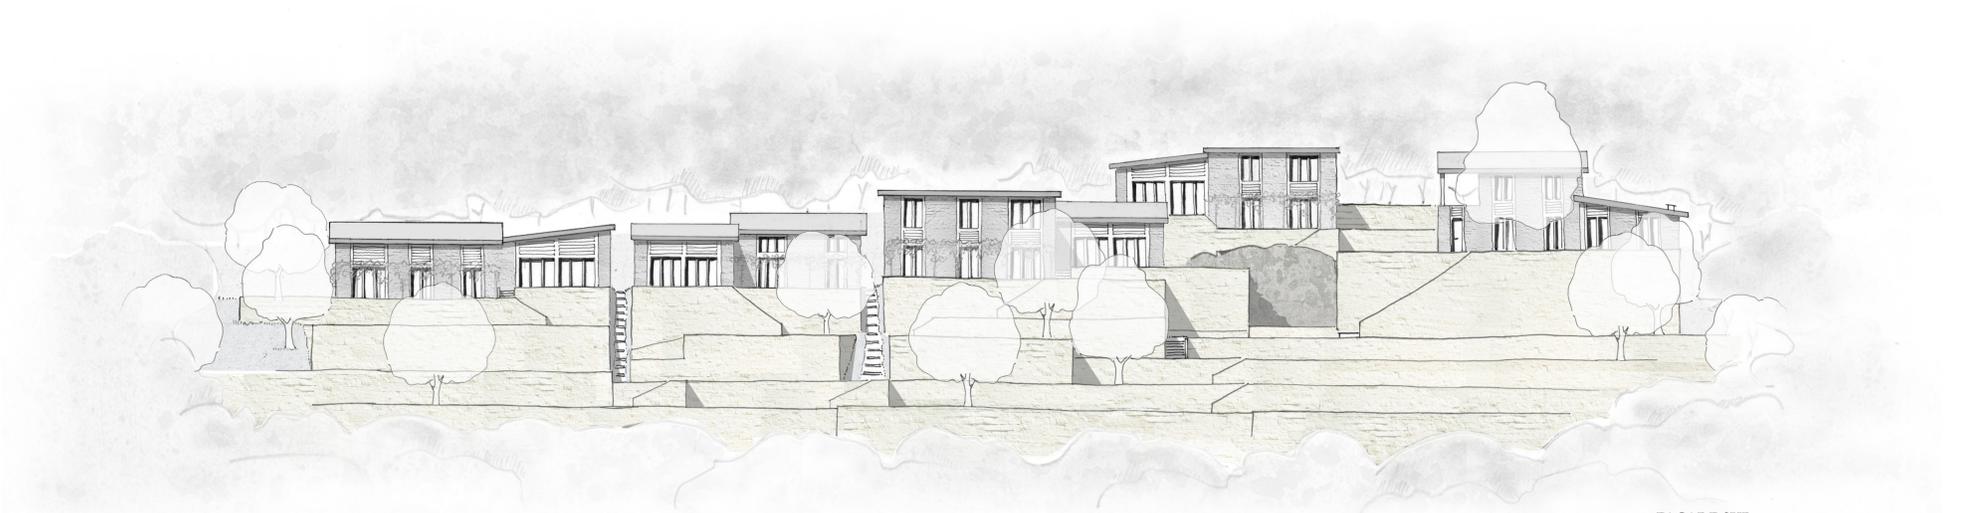

FAÇADE SUD éch. 1/200