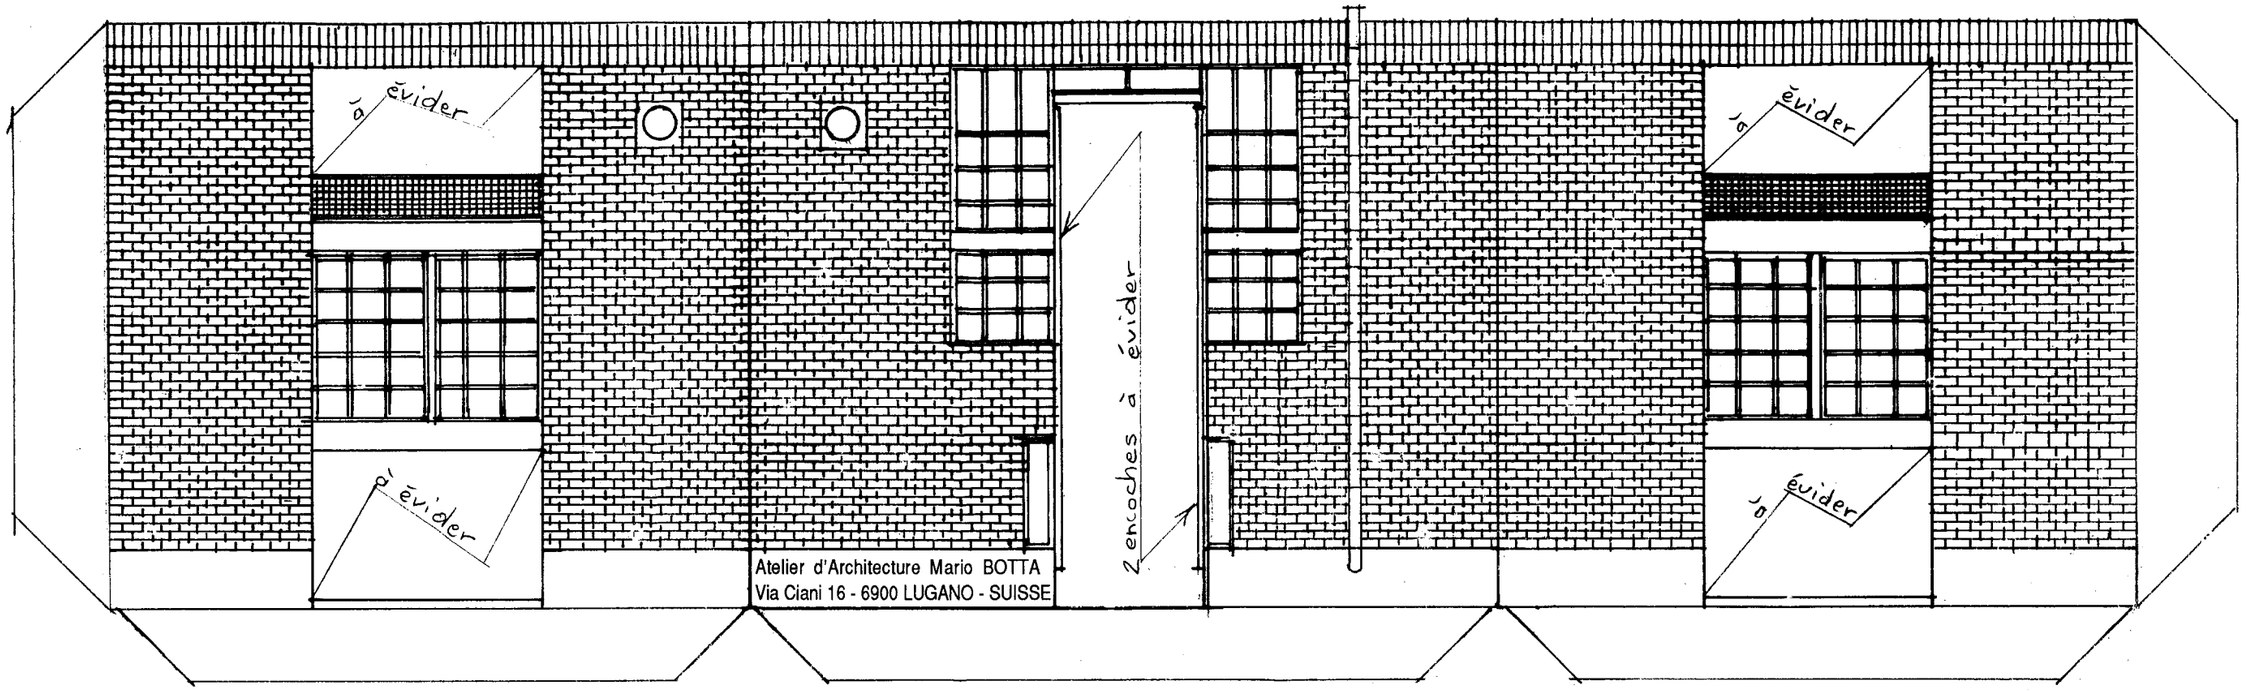
à évider
à évider
à évider
à évider
2 encoches à évider
Atelier d'Architecture Mario BOTTA
Via Ciani 16 - 6900 LUGANO - SUISSE

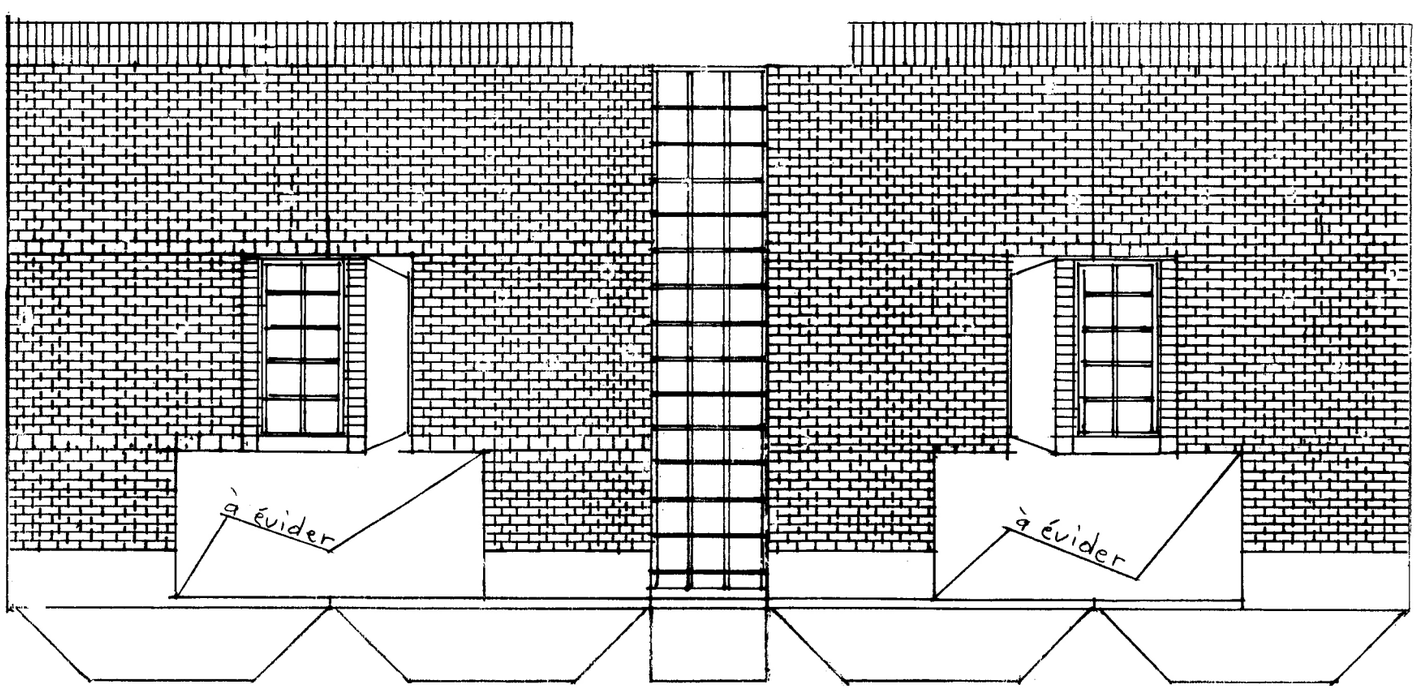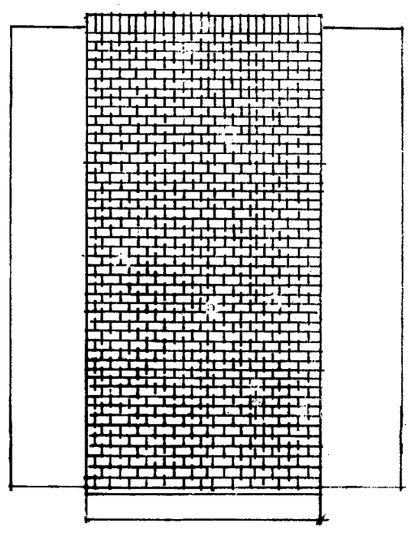
à évider
à évider