



PERSPECTIVE GÉNÉRALE DU HAMEAU

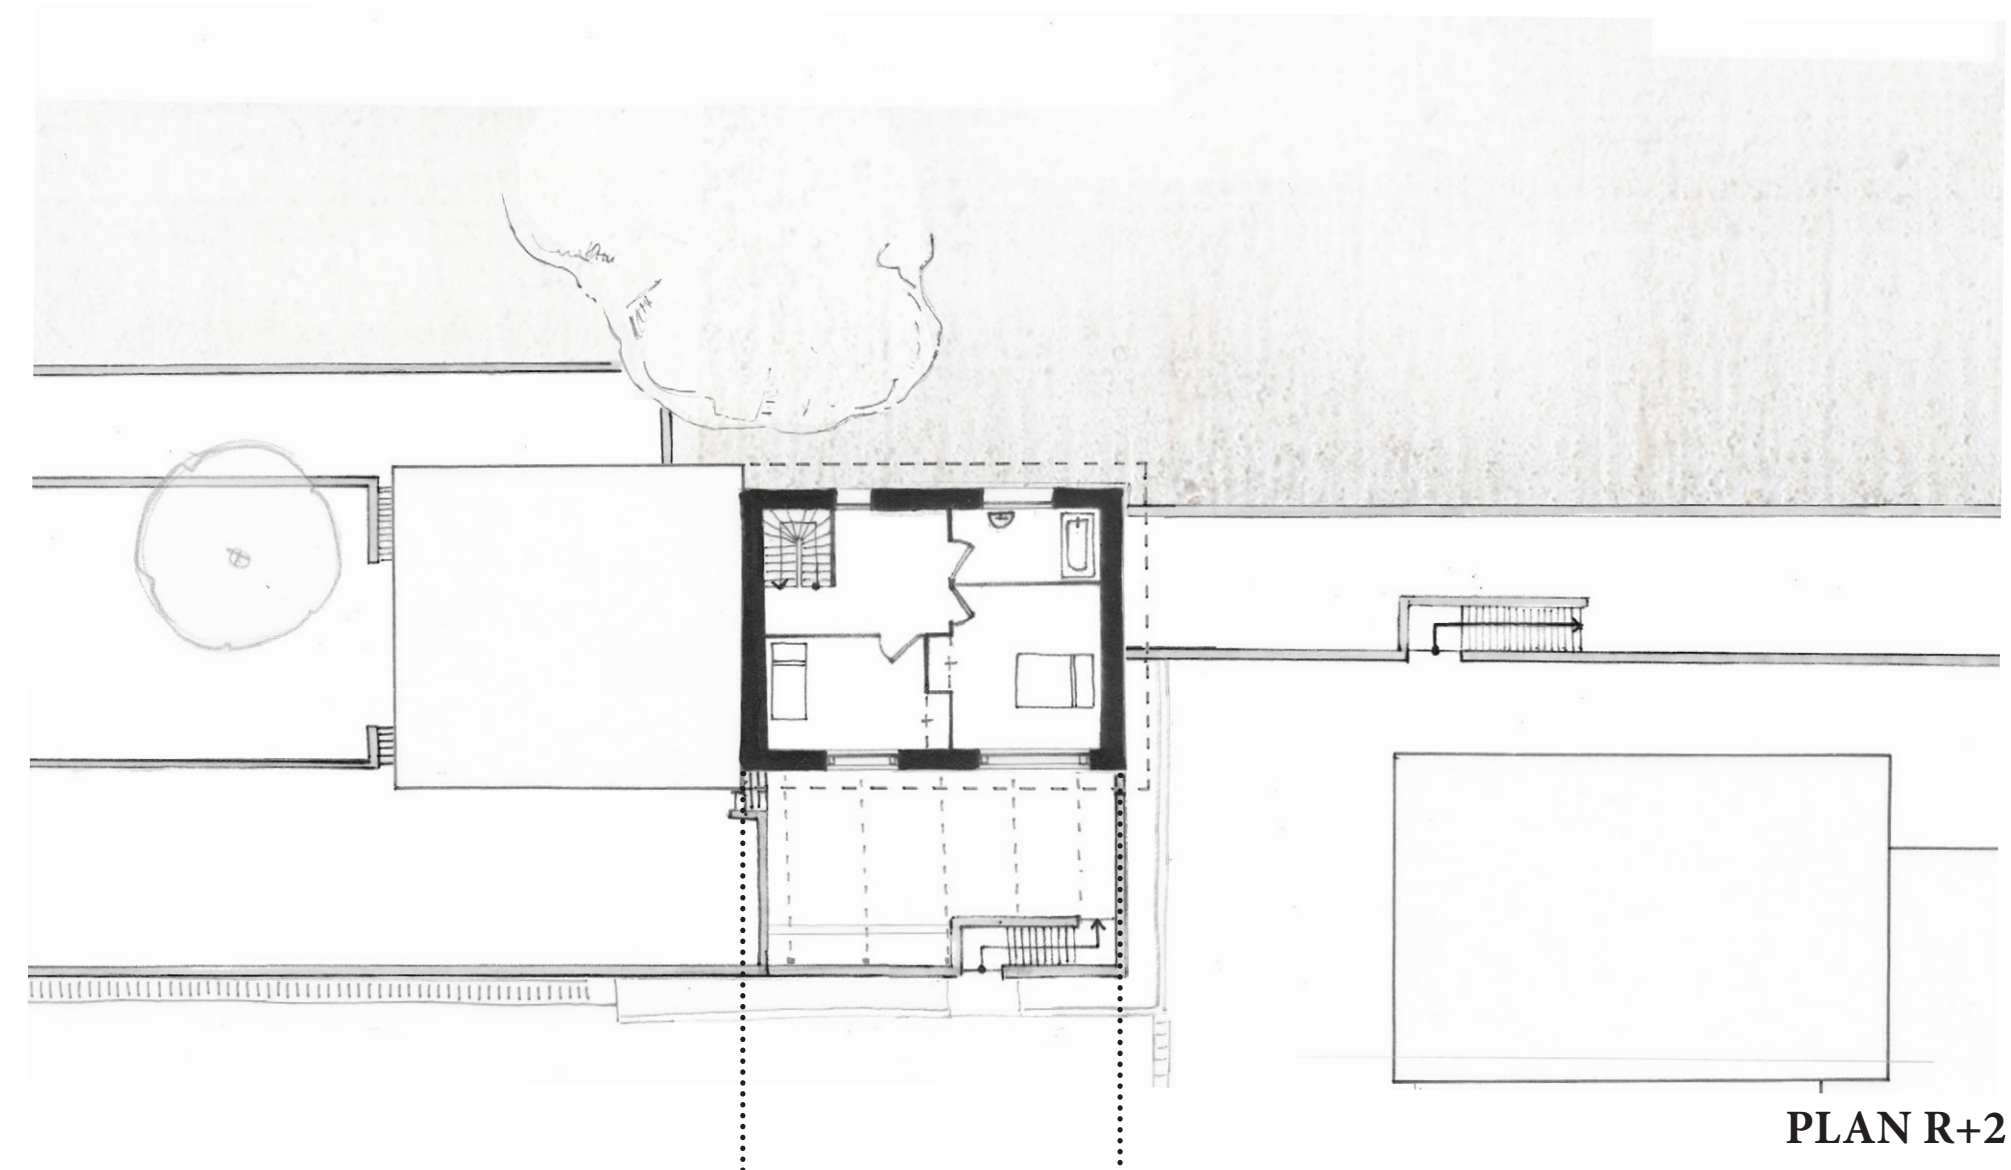


PLAN R+2

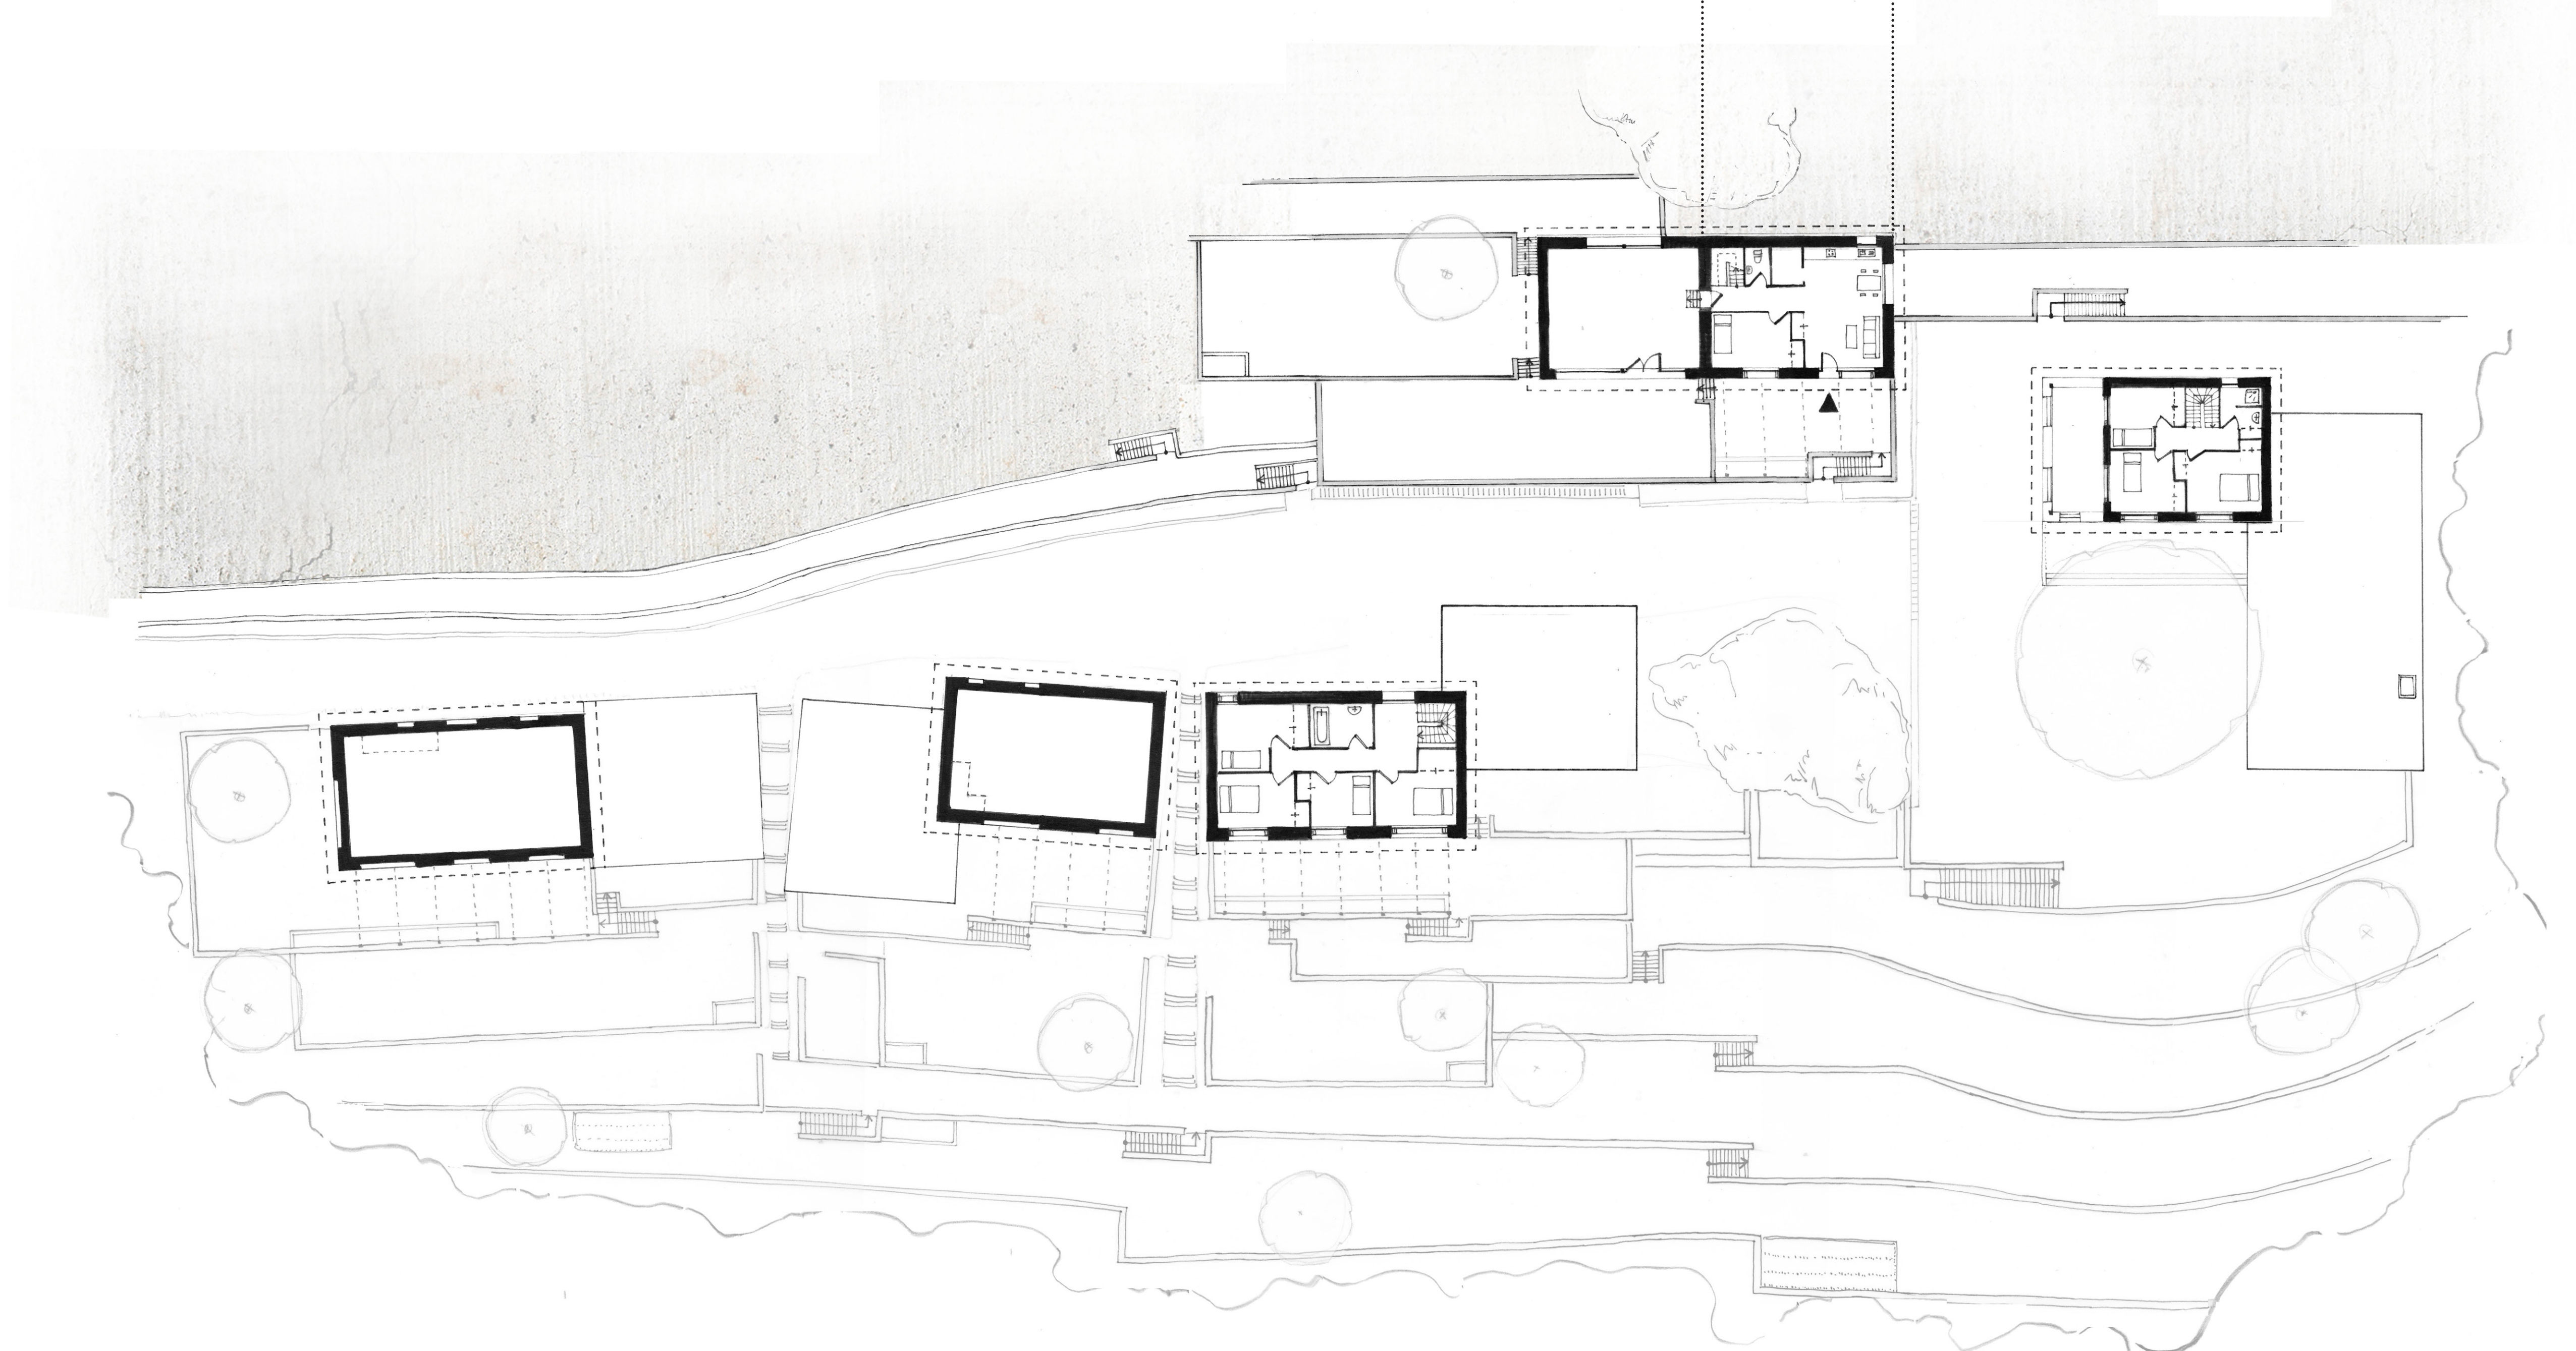


PLAN R+1 éch. 1/200



COUPE CC' éch. 1/200

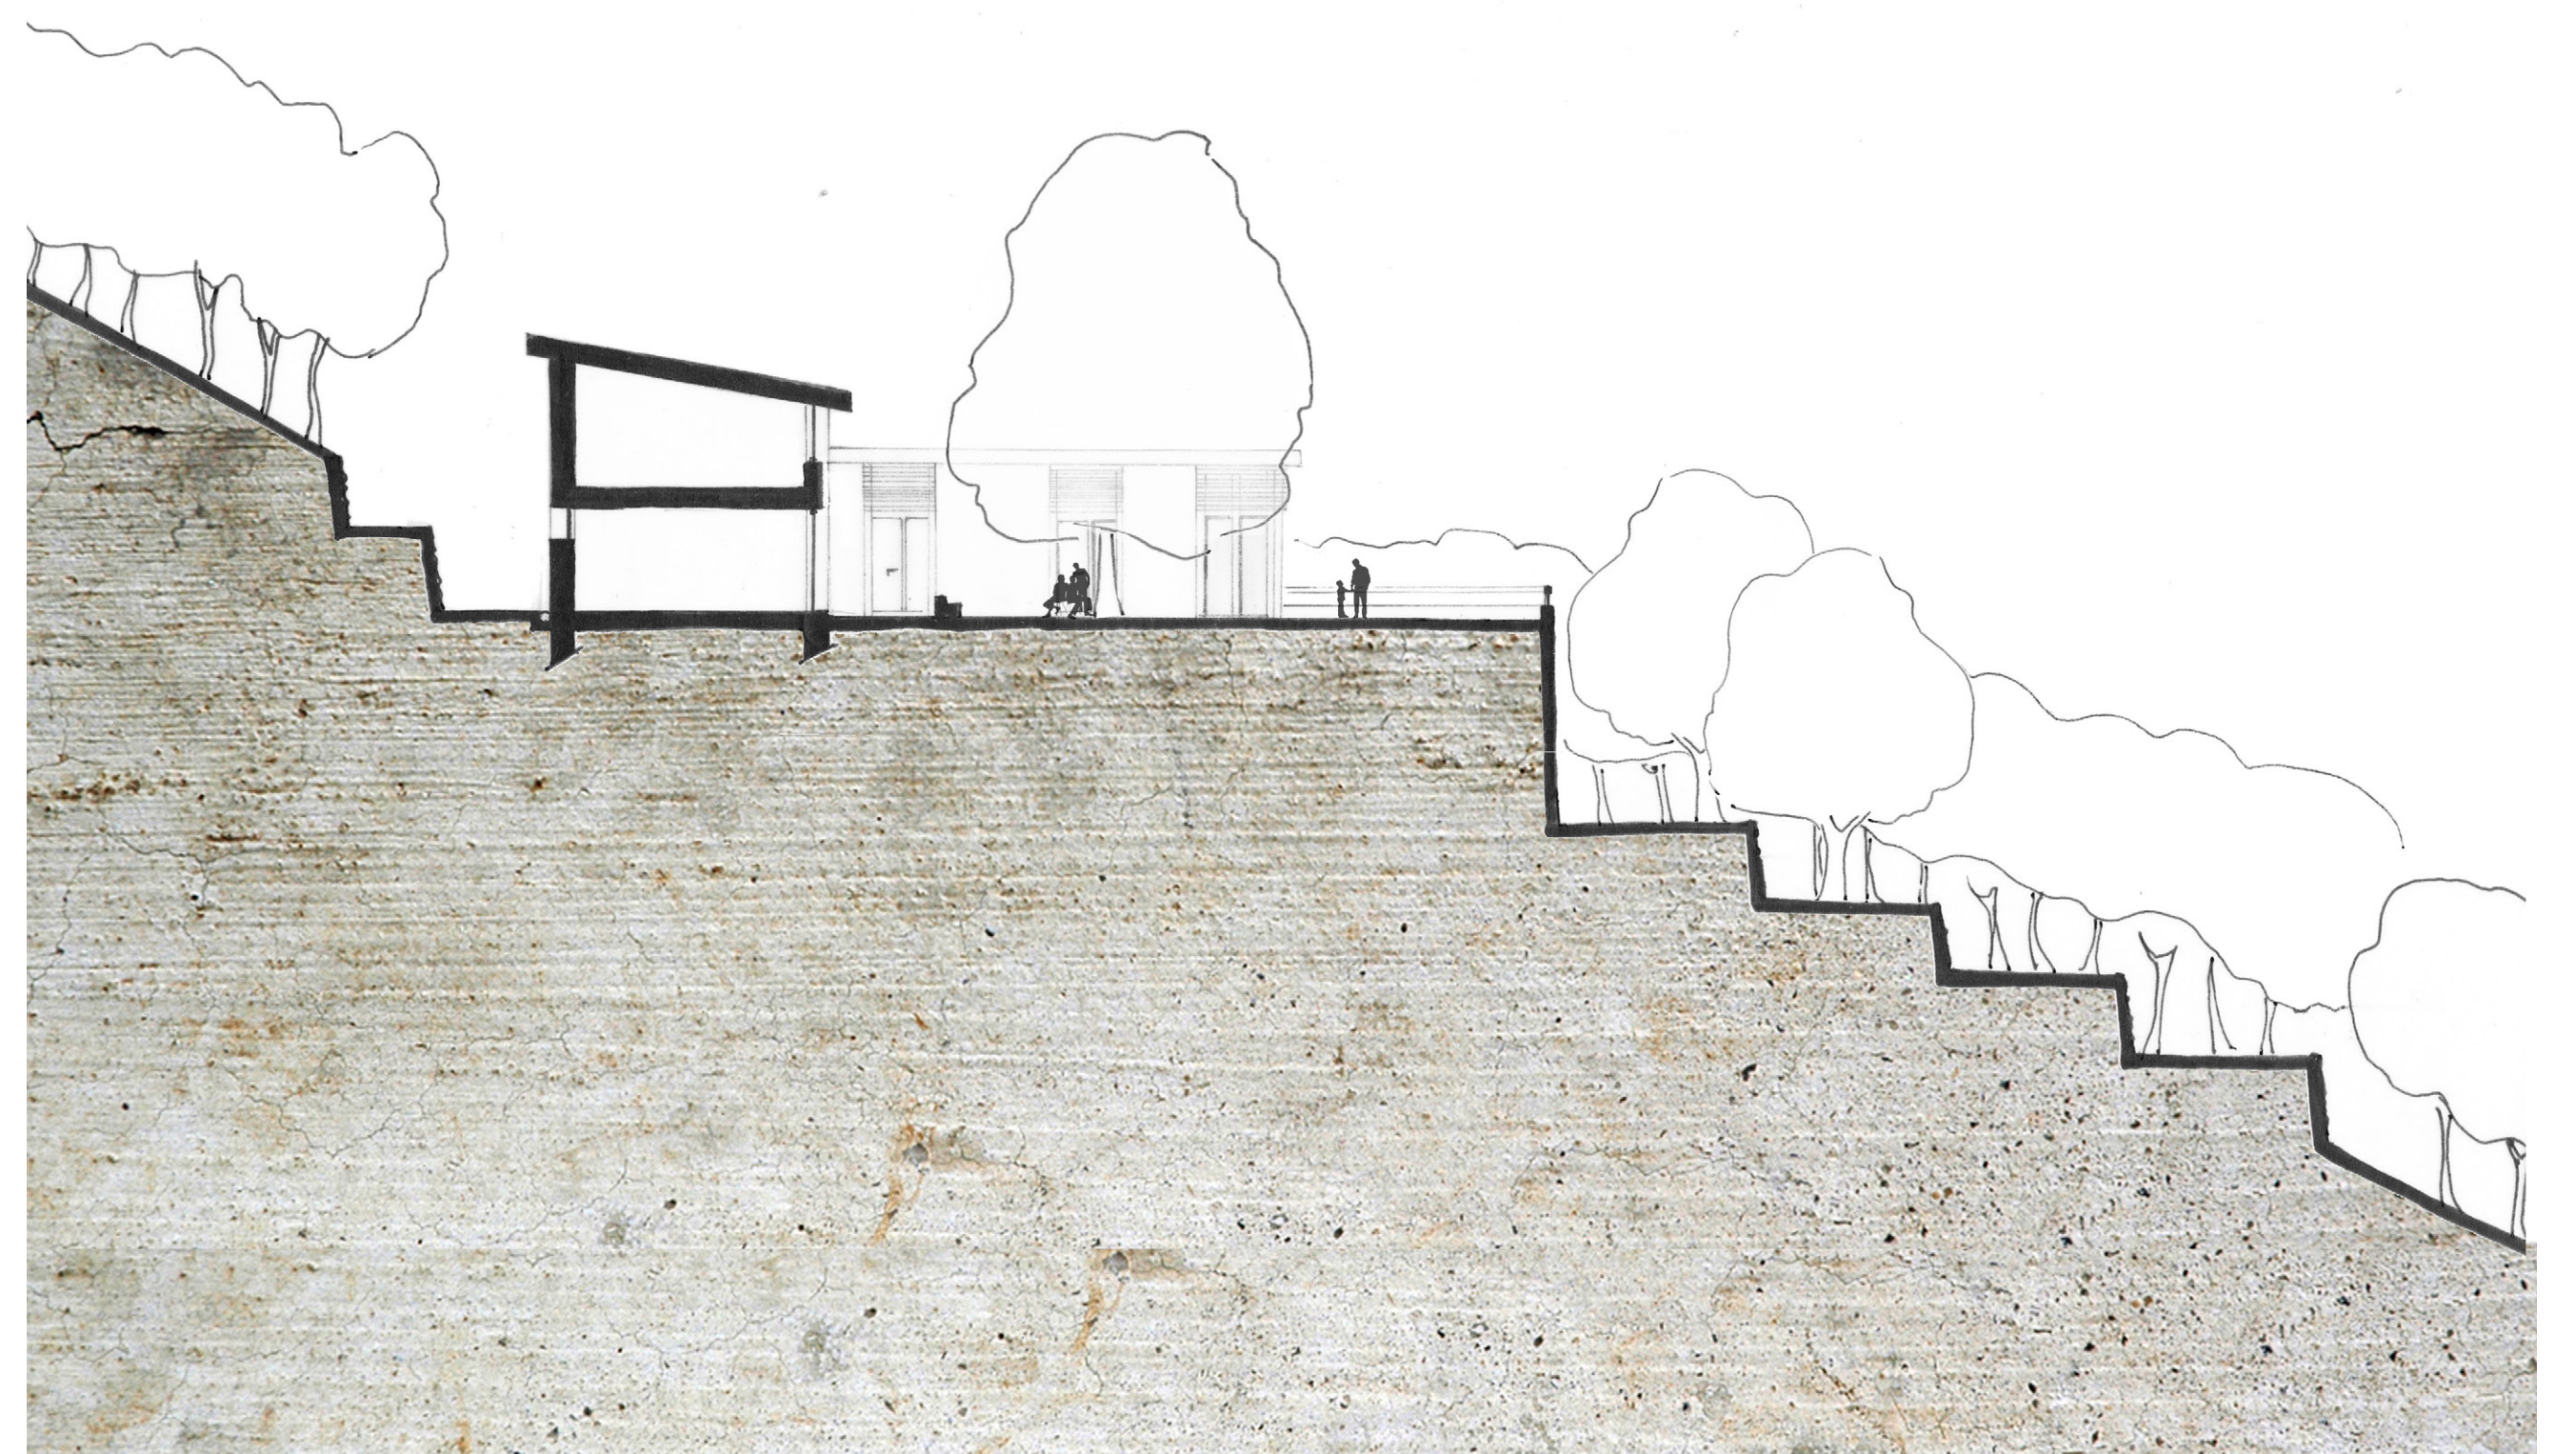

COUPE DD' éch. 1/200

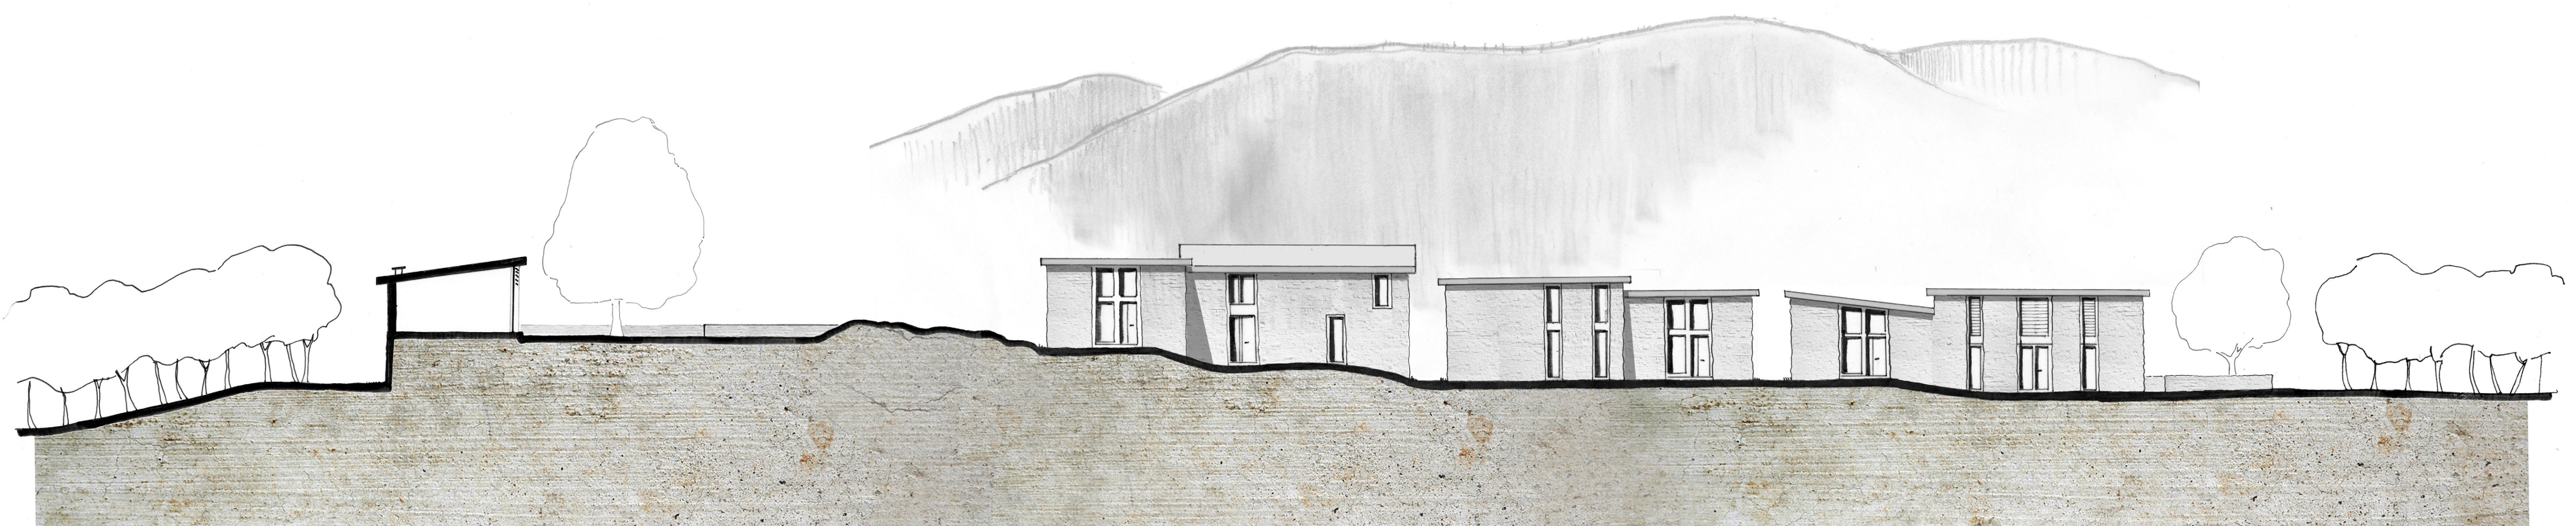

COUPE-FAÇADE NORD éch. 1/200